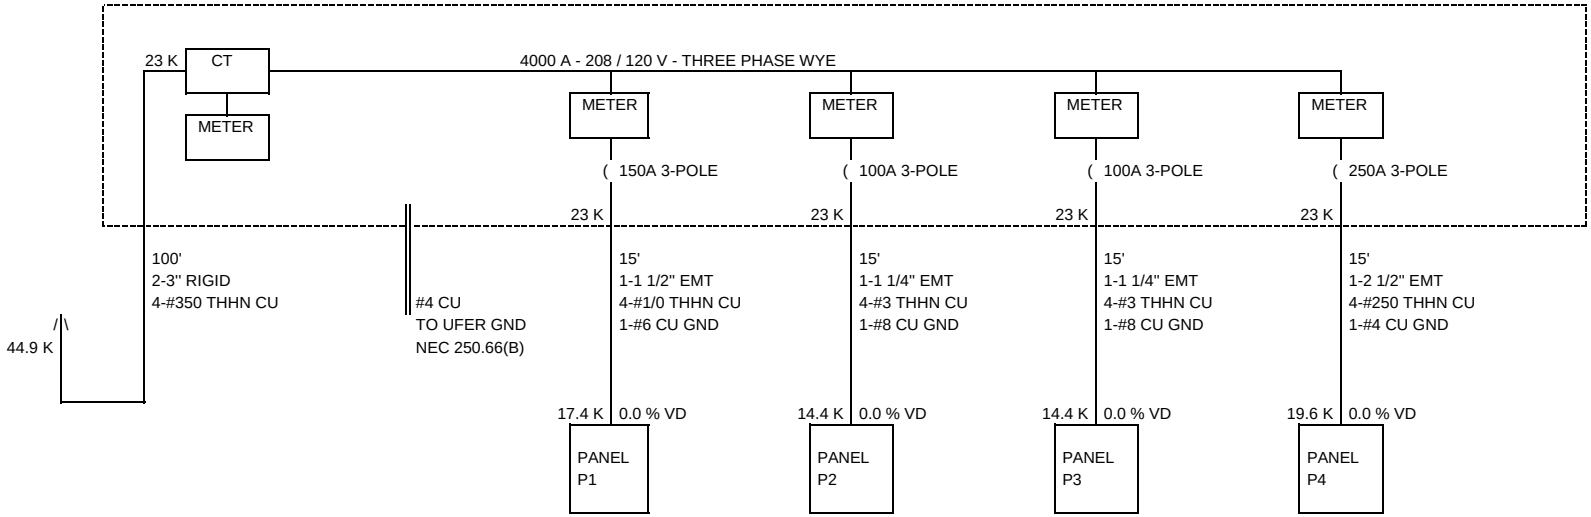
23 K
CT
METER
4000 A - 208 / 120 V - THREE PHASE WYE
METER
METER
METER
METER
150A 3-POLE
100A 3-POLE
100A 3-POLE
250A 3-POLE
23 K
23 K
23 K
23 K
100'
2-3" RIGID
4-#350 THHN CU
44.9 K
#4 CU
TO UFER GND
NEC 250.66(B)
15'
1-1 1/2" EMT
4-#1/0 THHN CU
1-#6 CU GND
15'
1-1 1/4" EMT
4-#3 THHN CU
1-#8 CU GND
15'
1-1 1/4" EMT
4-#3 THHN CU
1-#8 CU GND
15'
1-2 1/2" EMT
4-#250 THHN CU
1-#4 CU GND
17.4 K
0.0 % VD
14.4 K
0.0 % VD
14.4 K
0.0 % VD
19.6 K
0.0 % VD
PANEL
P1
PANEL
P2
PANEL
P3
PANEL
P4