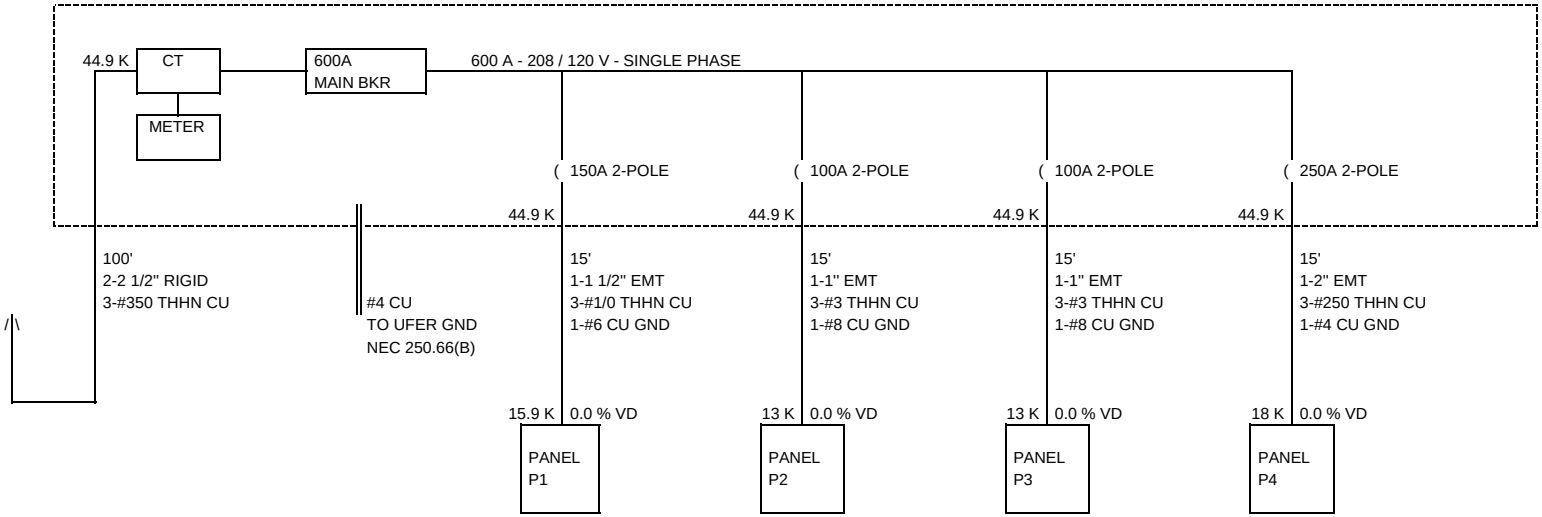
44.9 K
CT
METER
600A
MAIN BKR
600 A - 208 / 120 V - SINGLE PHASE
150A 2-POLE
100A 2-POLE
100A 2-POLE
250A 2-POLE
44.9 K
44.9 K
44.9 K
44.9 K
100'
2-2 1/2" RIGID
3-#350 THHN CU
#4 CU
TO UFER GND
NEC 250.66(B)
15'
1-1 1/2" EMT
3-#1/0 THHN CU
1-#6 CU GND
15'
1-1" EMT
3-#3 THHN CU
1-#8 CU GND
15'
1-1" EMT
3-#3 THHN CU
1-#8 CU GND
15'
1-2" EMT
3-#250 THHN CU
1-#4 CU GND
15.9 K
0.0 % VD
13 K
0.0 % VD
13 K
0.0 % VD
18 K
0.0 % VD
PANEL
P1
PANEL
P2
PANEL
P3
PANEL
P4